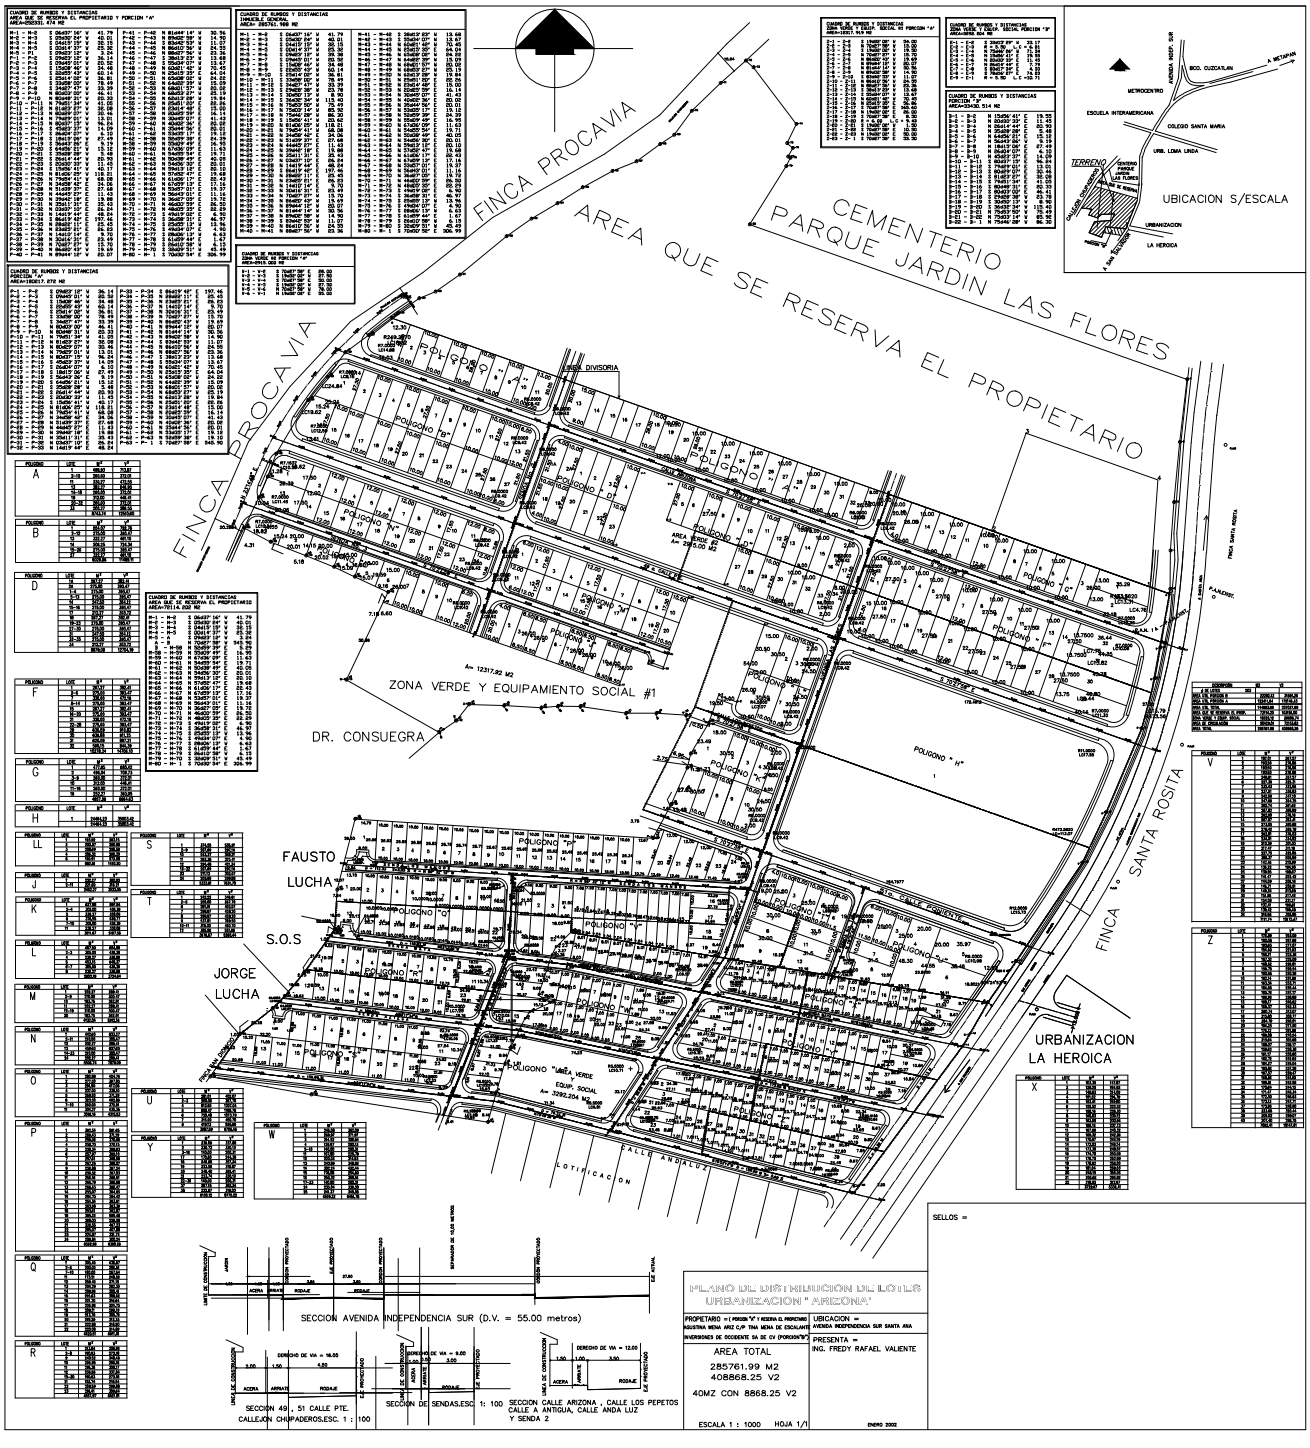
FINCA PROCAVIA
AREA QUE SE RESERVA EL PROPIETARIO
CEMENTERIO
PARQUE JARDIN LAS FLORES
ZONA VERDE Y EQUIPAMIENTO SOCIAL #1
DR. CONSUEGRA
FAUSTO
LUCHA
S.O.S
JORGE
LUCHA
FINCA t.° SANTA ROSITA
URBANIZACION
LA HEROICA
LOTIFICACION
UBICACION S/ESCALA
SECCION AVENIDA INDEPENDENCIA SUR (D.V. = 55.00 metros)
SECCION 49 , 51 CALLE PTE.
CALLEJON CHUPADEROS.ESC. 1 : 100
SECCION DE SENDAS.ESC. 1: 100
SECCION CALLE ARIZONA , CALLE LOS PEPETOS
CALLE A ANTIGUA, CALLE ANDA LUZ
Y SENDA 2
PLANO DE DISTRIBUCION DE LOTES
URBANIZACION " ARIZONA"
AREA TOTAL
285761.99 M2
408868.25 V2
40MZ CON 8868.25 V2
ESCALA 1 : 1000
HOJA 1/1
ENERO 2002
ING. FREDY RAFAEL VALIENTE
SELLOS =