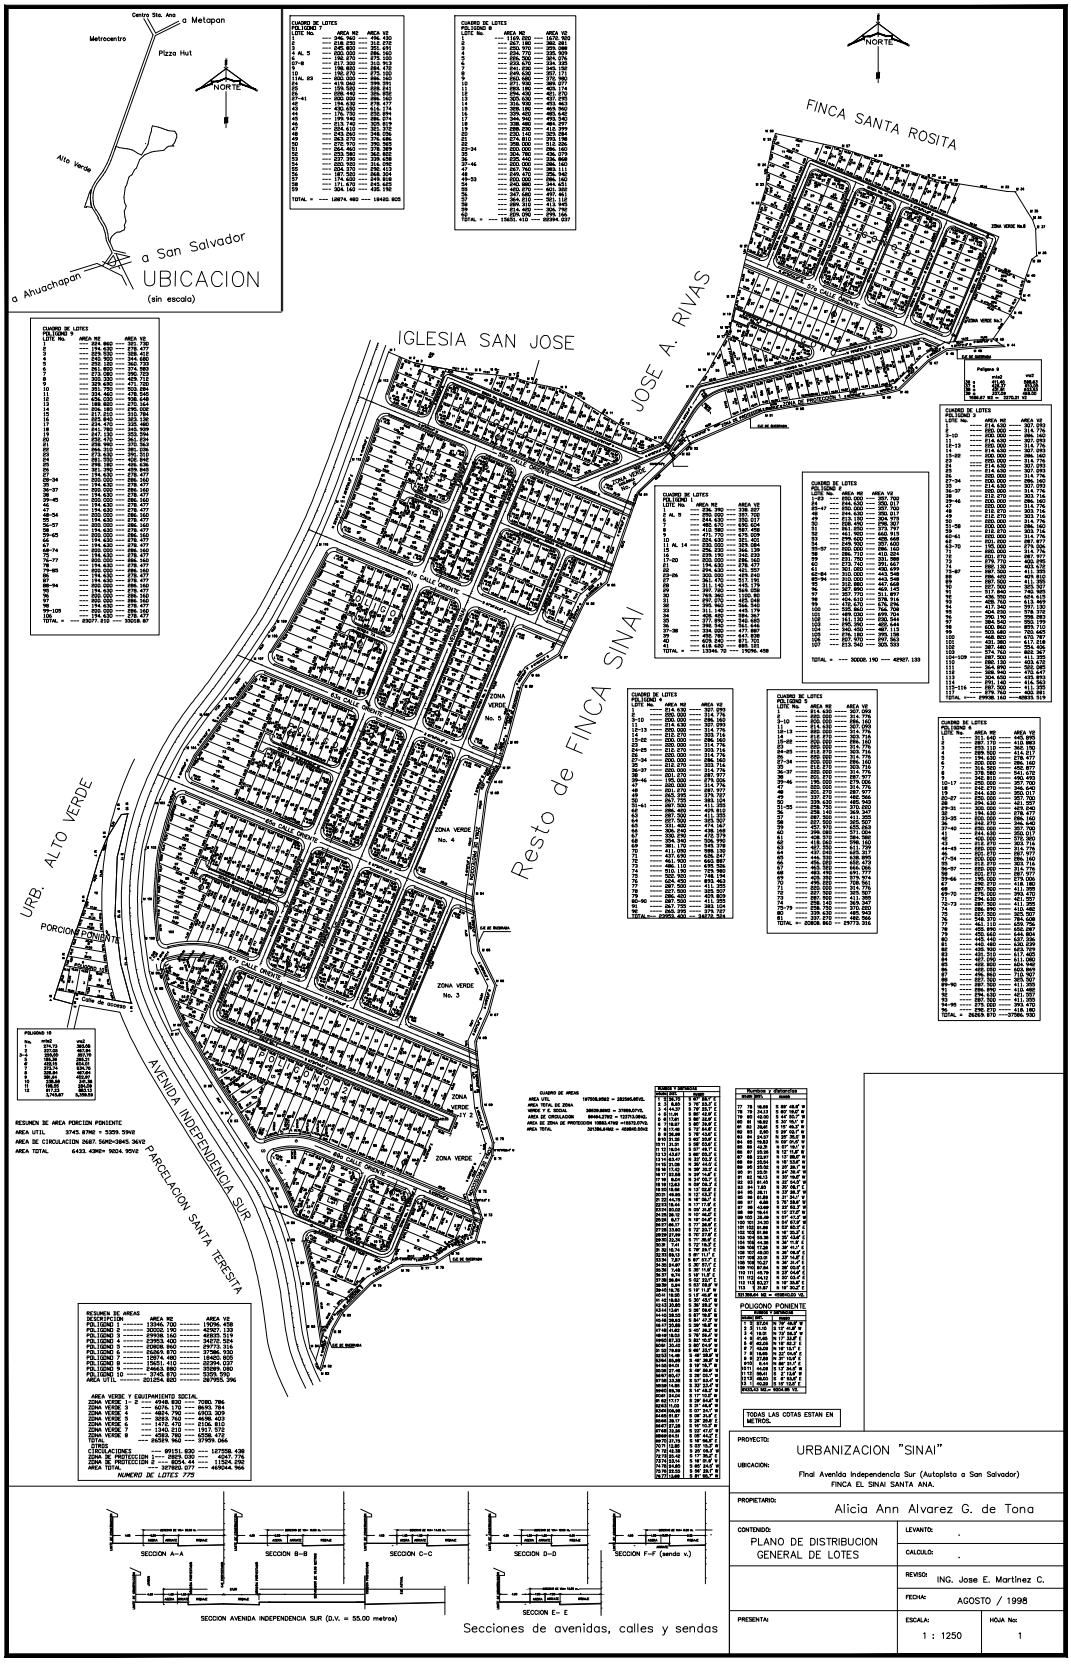
Centro Sta. Ana
a Metapan
Metrocentro
Pizza Hut
NORTE
Alto Verde
a San Salvador
a Ahuachapan
UBICACION
(sin escala)
FINCA SANTA ROSITA
IGLESIA SAN JOSE
JOSE A. RIVAS
Resto de FINCA SINAI
URB. ALTO VERDE
PORCION PONIENTE
AVENIDA INDEPENDENCIA SUR
PARCELACION SANTA TERESITA
ZONA VERDE No. 1
ZONA VERDE No. 2
ZONA VERDE No. 3
ZONA VERDE No. 4
ZONA VERDE No. 5
Calle de acceso
Calle Principal
Calle Secundaria
Pasaje Peatonal
Area de Reserva
AREA UTIL 3745.8748 = 5309.39V2
AREA DE CIRCULACION 2687.5082=3845.36V2
AREA TOTAL 6433.4398= 9024.95V2
RESUMEN DE AREAS
AREA VERDE Y EQUIPAMIENTO SOCIAL
NUMERO DE LOTES 775
TODAS LAS COTAS ESTAN EN METROS.
PROYECTO: URBANIZACION "SINAI"
UBICACION: Final Avenida Independencia Sur (Autopista a San Salvador) FINCA EL SINAI SANTA ANA.
PROPIETARIO: Alicia Ann Alvarez G. de Tona
CONTENIDO: PLANO DE DISTRIBUCION GENERAL DE LOTES
LEVANTO: .
CALCULO: .
REVISO: ING. Jose E. Martinez C.
FECHA: AGOSTO / 1998
PRESENTA:
ESCALA: 1 : 1250
HOJA No: 1
SECCION A-A
SECCION B-B
SECCION C-C
SECCION D-D
SECCION F-F (senda v.)
SECCION AVENIDA INDEPENDENCIA SUR (D.V. = 55.00 metros)
SECCION E- E
Secciones de avenidas, calles y sendas